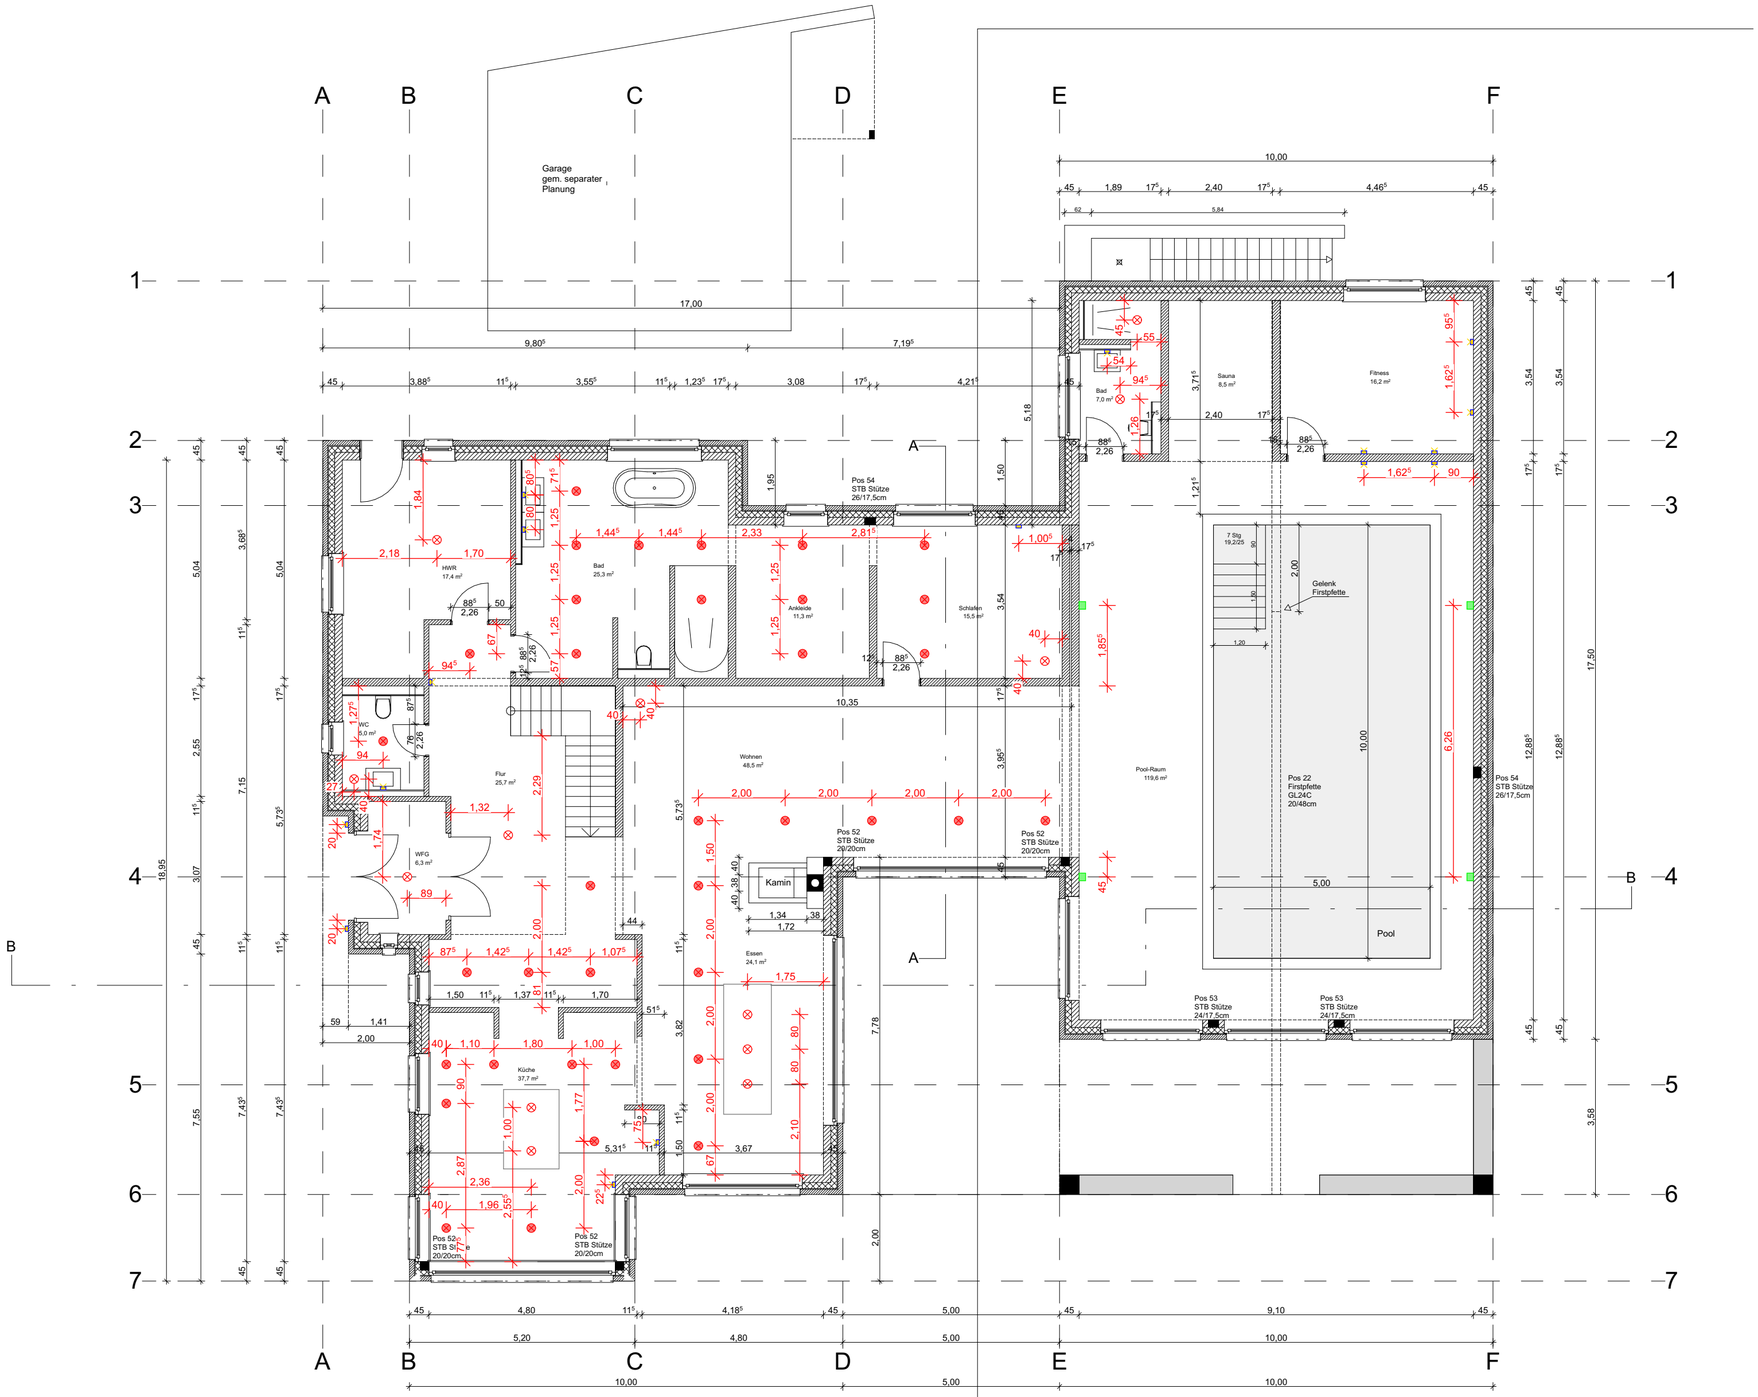

Legende:

- Deckenauslass
- Deckeneinbau
- Wandauslass
- Wandauslass Schwimmbad

Projekt:

FORUM | LICHT

IHR LICHTSTUDIO IN BREMEN

Bauherr:

Lichtplanung:
Forum-Licht
Konsul - Smidt - Straße 8t
28217 Bremen

Architekt:

Planersteller:
Eric Schamuhn
Am Gänsekamp 9a
28844 Weyhe

Maßstab	Blattgröße	Datum	Planersteller
1:100	594x420 A2		Eric Schamuhn