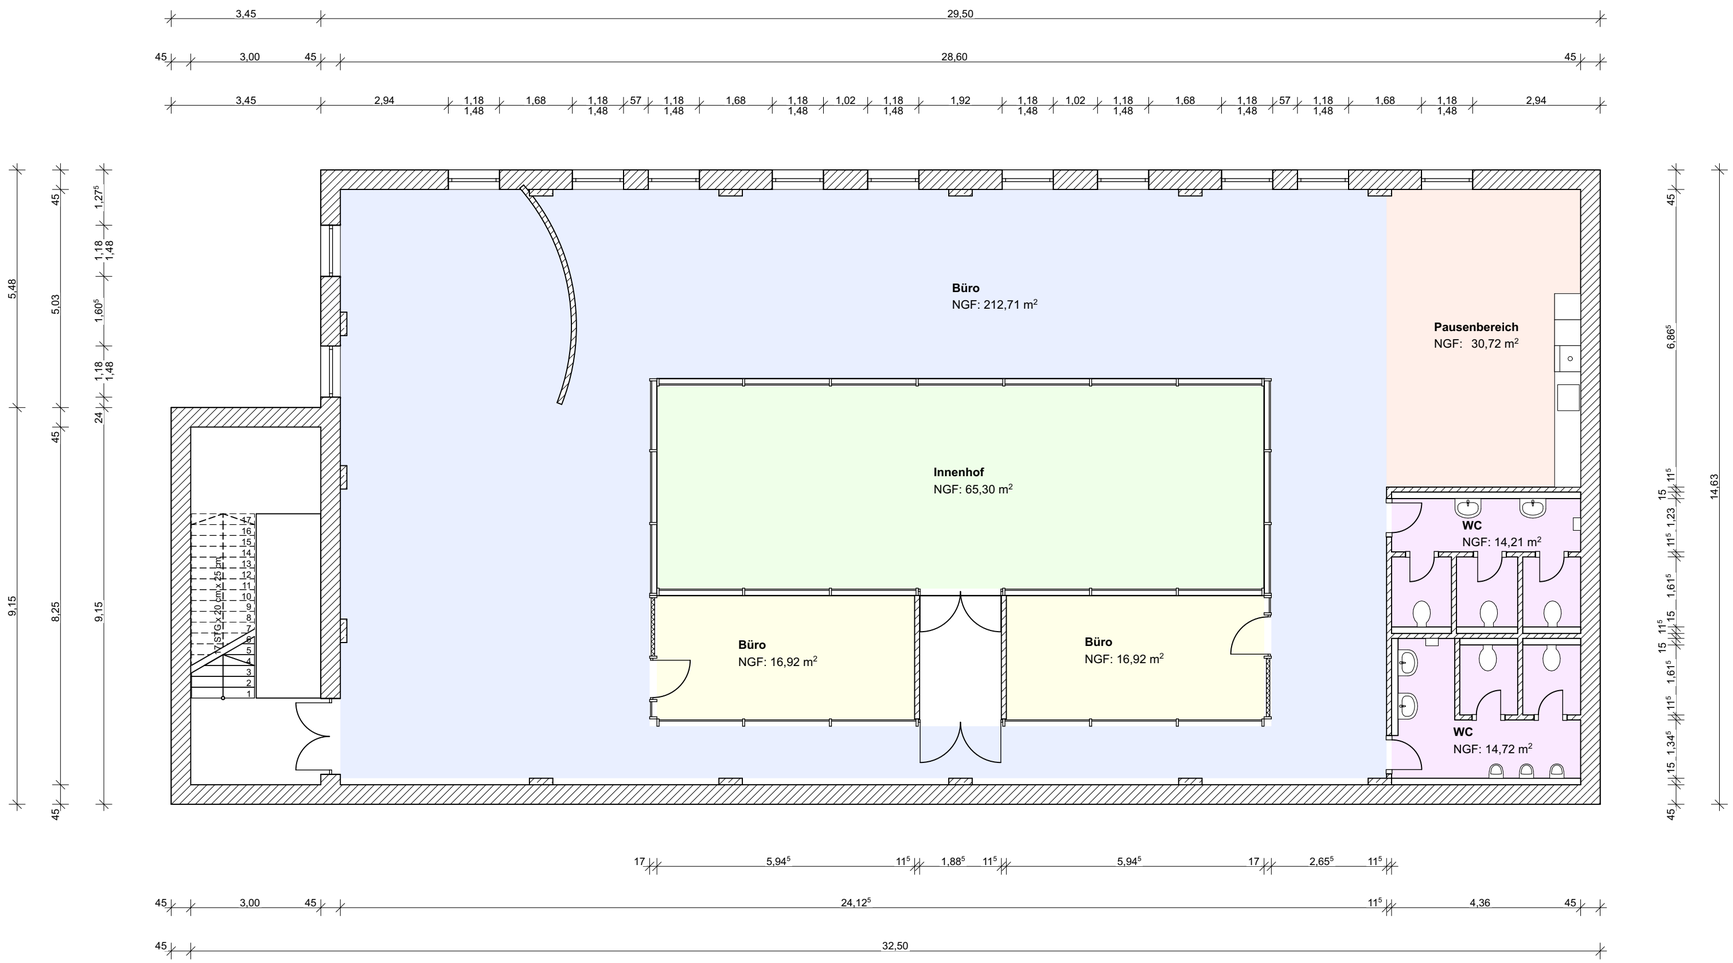

Projekt:

EG Grundriss

Planersteller:
Eric Schamuhn
Am Gänsekamp 9a
28844 Weyhe

Bauherr:

Maßstab	Blattgröße	Datum
1:50	1050x594	04.10.2021